


Übersichtslageplan Phase 2  
Deponiehauptschüttung  
Planimetria di inquadramento fase 2  
Fase principale di deposito

Maßstab 1:2000 / scala 1:2000

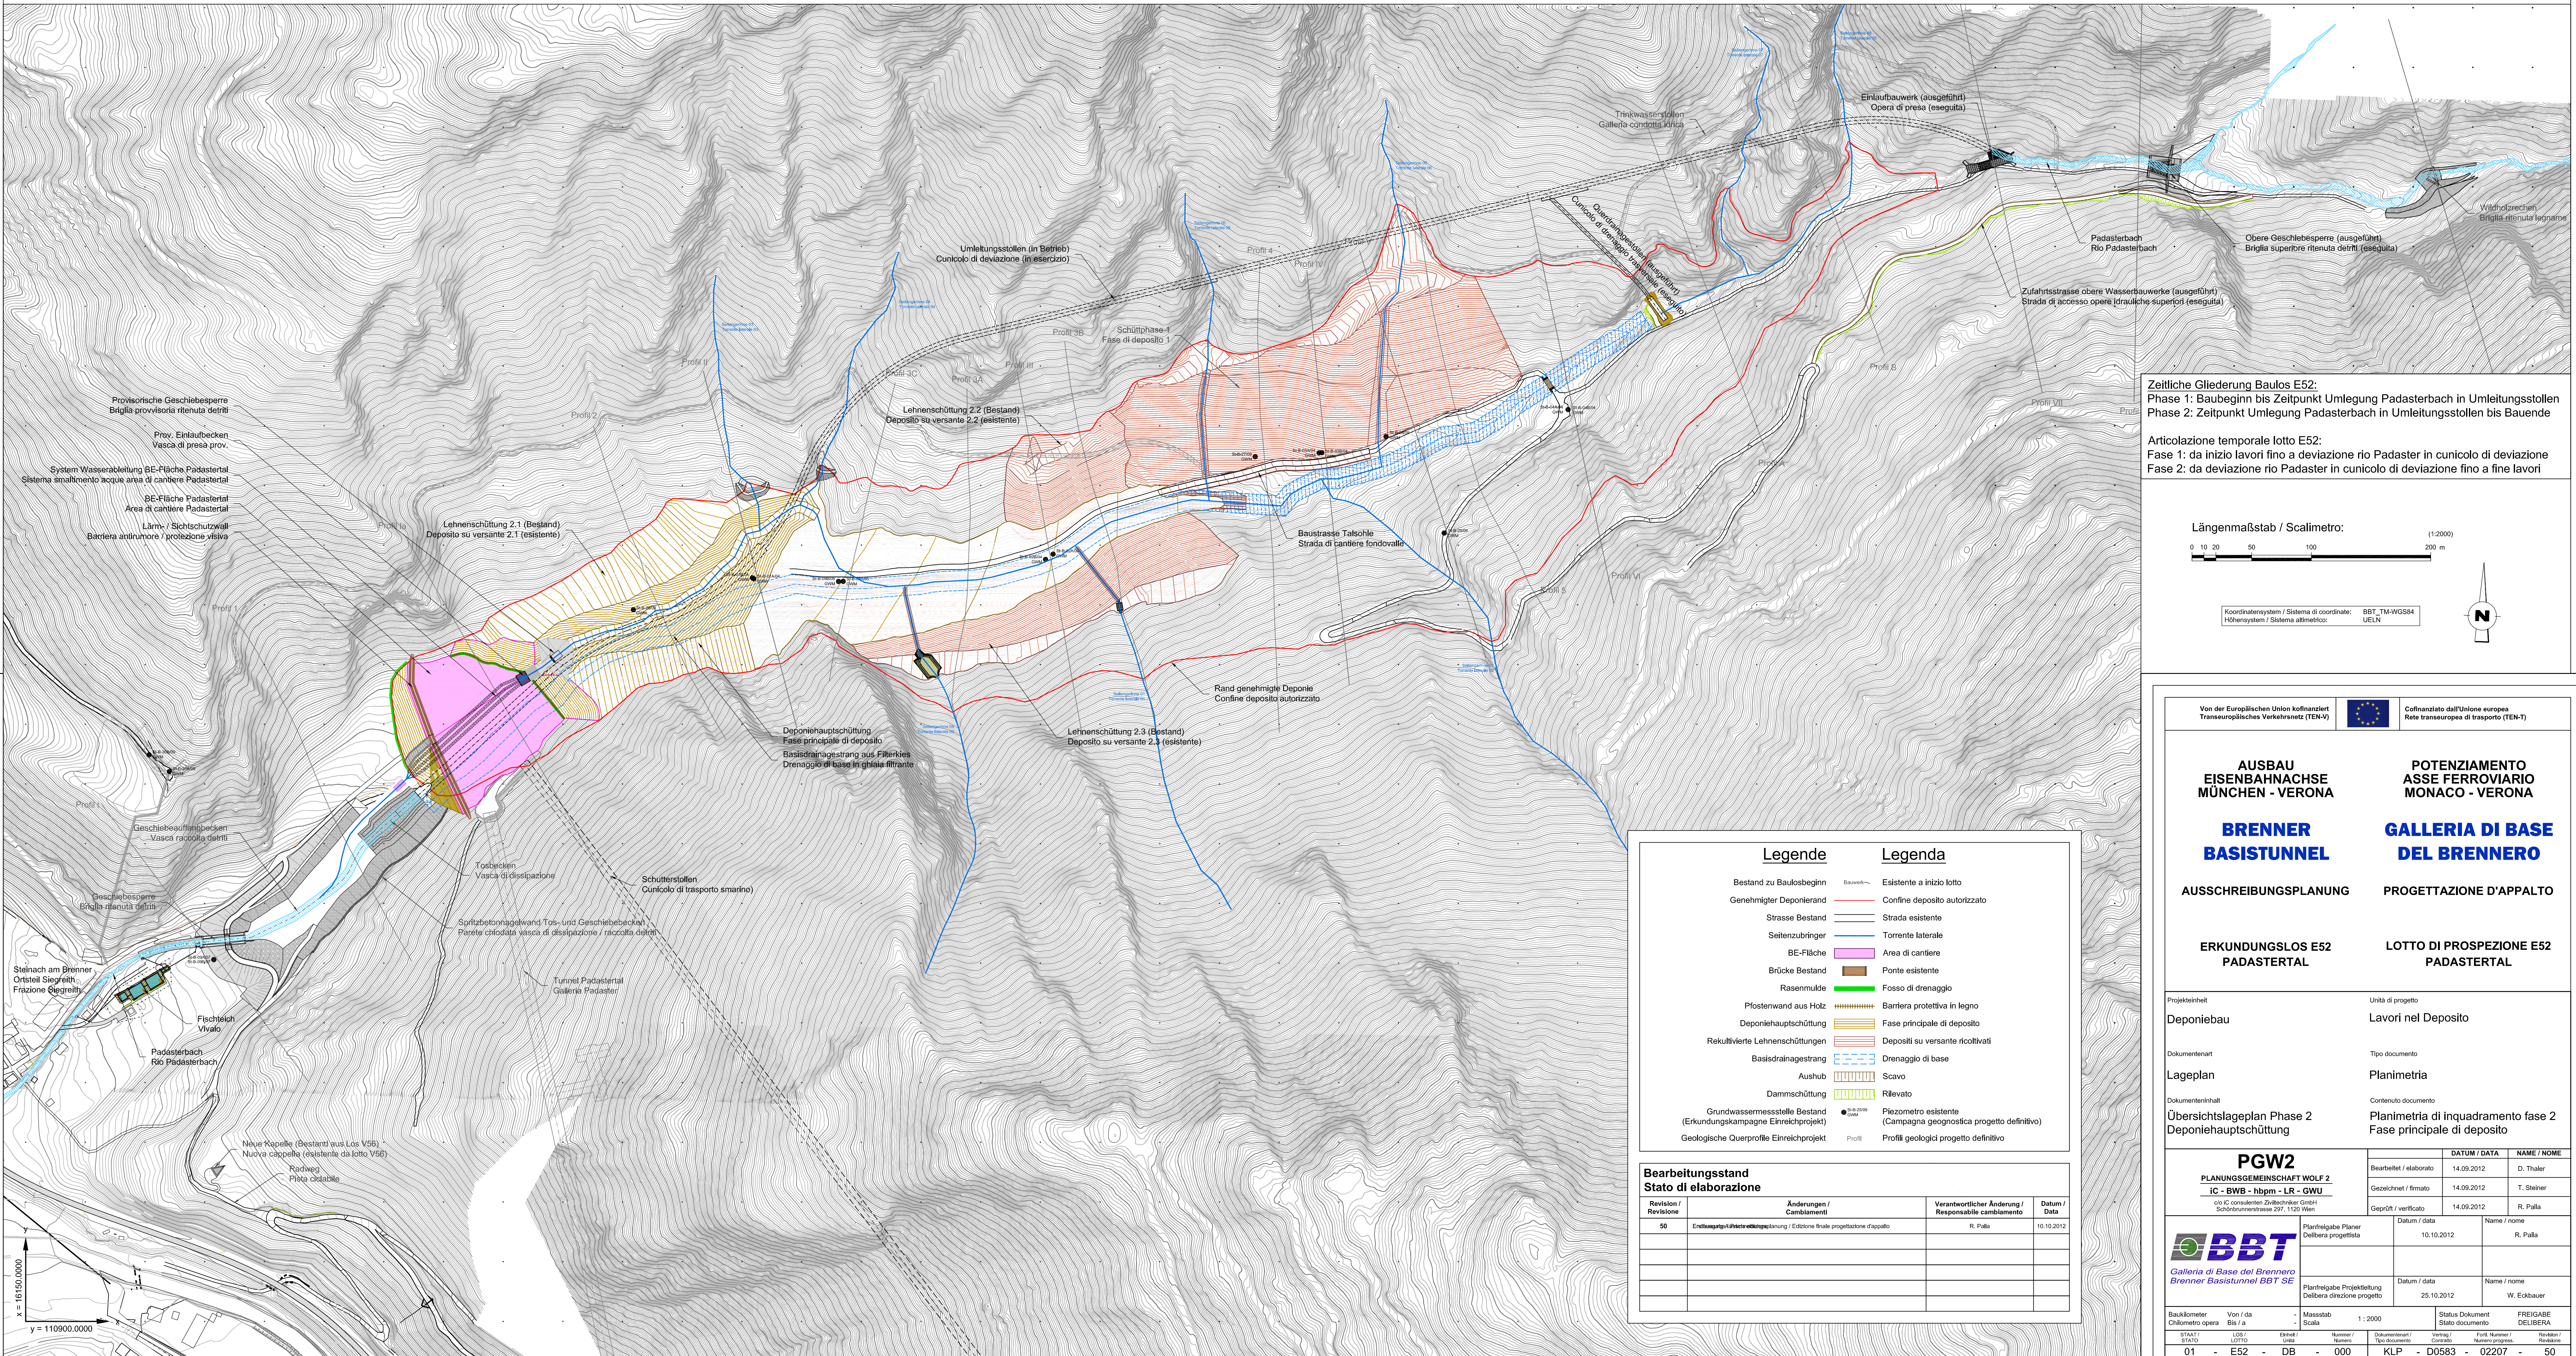


Zeitliche Gliederung Baulos E52:  
Phase 1: Baubeginn bis Zeitpunkt Umlegung Padasterbach in Umleitungsstellen  
Phase 2: Zeitpunkt Umlegung Padasterbach in Umleitungsstellen bis Bauende

Articolazione temporale lotto E52:  
Fase 1: da inizio lavori fino a deviazione rio Padaster in cunicolo di deviazione  
Fase 2: da deviazione rio Padaster in cunicolo di deviazione fino a fine lavori

Längenmaßstab / Scalimetro:  
0 10 20 50 100 200 m  
(1:2000)

Koordinatensystem / Sistema di coordinate: BBT TM-WGS84  
Höhenansystem / Sistema altimetrico: UELN

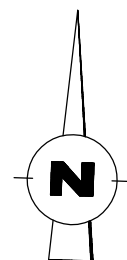

Legende

- Bestand zu Baulosbeginn
- Genehmigter Deponierand
- Strasse Bestand
- Seitenzubringer
- BE-Fläche
- Brücke Bestand
- Rasenmulde
- Postenwand aus Holz
- Deponiehauptschüttung
- Rekultivierte Lehenschüttungen
- Basisdrainagestrang
- Aushub
- Dammerschüttung
- Grundwassermessstelle Bestand (Erkundungskampagne Einreichprojekt)
- Geologische Querprofile Einreichprojekt
- Existente a inizio lotto
- Confine deposito autorizzato
- Strada esistente
- Torrente laterale
- Area di cantiere
- Ponte esistente
- Fosso di drenaggio
- Barriera protettiva in legno
- Fase principale di deposito
- Depositi su versante ricoltivati
- Drenaggio di base
- Scavo
- Rilevato
- Piezometro esistente (Campagna geognostica progetto definitivo)
- Profil

Legenda

Bearbeitungsstand  
Stato di elaborazione

Revision / Revisione	Änderungen / Cambiamenti	Verantwortlicher Änderung / Responsabile cambiamento	Datum / Data
50	Entwurfphase / Progetto di elaborazione / Edizione finale progettazione d'appalto	R. Palla	10.10.2012

AUSBAU  
EISENBAHNACHSE  
MÜNCHEN - VERONA

POTENZIAMENTO  
ASSE FERROVIARIO  
MONACO - VERONA

BRENNER  
BASISTUNNEL

GALLERIA DI BASE  
DEL BRENNERO

AUSSCHREIBUNGSPLANUNG

PROGETTAZIONE D'APPALTO

ERKUNDUNGSLOS E52  
PADASTER TAL

LOTTO DI PROSPEZIONE E52  
PADASTER TAL

Projekteinheit  
Deponiebau

Unità di progetto  
Lavori nel Deposito

Dokumentenart

Tipo documento

Lageplan

Planimetria

Dokumenteninhalt

Contenuto documento  
Übersichtslageplan Phase 2  
Deponiehauptschüttung

Planimetria di inquadramento fase 2  
Fase principale di deposito

PGW2

PLANUNGSGEMEINSCHAFT WOLF 2  
IC - BWB - hbpm - LR - GWU

c/o IC konsoliden Zülschneider GmbH  
Schönbühnenstrasse 207 - 1120 Wien

Datum / data

14.09.2012

Name / nome

D. Thaler

Gezeichnet / firmato

14.09.2012

T. Steiner

Geprüft / verificato

14.09.2012

R. Palla



Planfreigabe Planer  
Delibera progettista

Datum / data

10.10.2012

Name / nome

R. Palla

Planfreigabe Projektleitung  
Delibera direzione progetto

Datum / data

25.10.2012

Name / nome

W. Eckbauer

Baukilometer

Von / da

Bis / a

Massstab

1 : 2000

Status Dokument

Freigabe

Delibera

STADT / STATO

LOTTO

Einheit / unità

Nummer / numero

Vertrag / contratto

Fertigstellungsnummer / numero di completamento

Revisionsnummer / numero di revisione

01 - E52 - DB - 000

KLP - D0583 - 02207 - 50