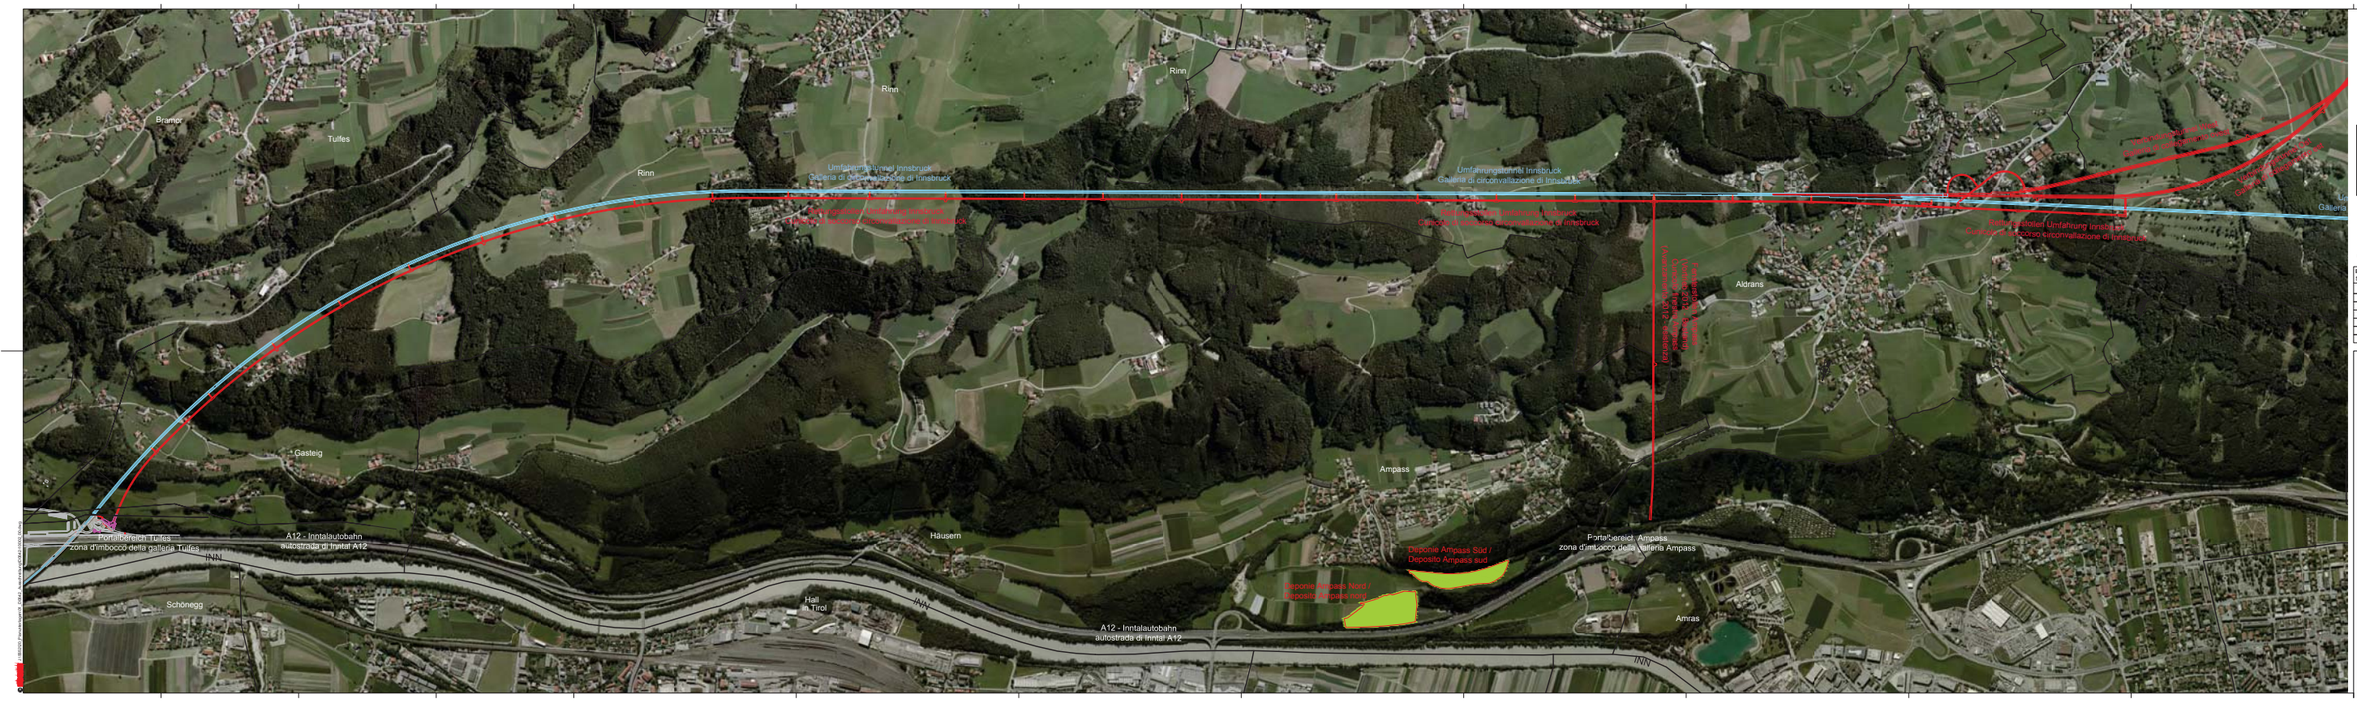

© BBT SE

Legende / Legenda

- Bestand
  Opere esistente
- Planung Neubauwerke
  Progettazione delle opere nuova
- Funktionales Anschlussgleis nur Innsteinschale
  Curvicio Rinaldina Ampass: solo rivestimento interno

M / Scala 1 : 5.000

0 100m 200m 500m

Bearbeitungsstand
Stato di elaborazione

Revision Revisione	Änderungen Cambiamenti	Verantwortlicher Änderung Responsabile modifica	Status Stato
00	Endversion / Prima Versione	Hendrichner Wolfgang	28.07.2023
01	XXX	Name / Nome	a.w.a./Ing.
02	XXX	Name / Nome	a.w.a./Ing.
03	XXX	Name / Nome	a.w.a./Ing.
04	XXX	Name / Nome	a.w.a./Ing.
05	XXX	Name / Nome	a.w.a./Ing.

Das Vorhaben wird von Fördermitteln in Höhe von 50 % der förderfähigen Kosten durch die Fazilität „Connecting Europe" (CEF) der Europäischen Union kofinanziert.
Il progetto è cofinanziato dall'Unione Europea nella misura del 50% dei costi ammissibili nell'ambito del meccanismo per collegare l'Europa (MCE).

Ausbau Eisenbahnachse München-Verona

BRENNER BASISTUNNEL

Ausschreibungsplanung

Potenziamento asse ferroviario Monaco - Verona

GALLERIA DI BASE DEL BRENNERO

Progettazione d'appalto

AP264, Baulos Tulfes Pfons

AP164, Lotto principale Tulfes Pfons

Projektteil / Parte di progetto	Unità di progetto
Tunnel	Galleria
Dokumentenart / Tipo documento	Tipo documento
Lageplan	Planimetria
Dokumentenbenennung / Denominazione documento	Denominazione documento
Übersichtslageplan Teil 1/2	Planimetria generale Parte 1/2

		Name / Nome	Datum / Data
Bearbeitet / Elaborato	28.07.2023	Silbernagl Markus	
Geprüft / Controllato	28.07.2023	Hendrichner Wolfgang	
Genehmigt / Approvato			
Maßstab / Scala	1:5.000		
Plotdatum / Data stampa			
Freigabe BBT / Approvato BBT			

ARGE BI - GC

Ausschreibung Brenner Basistunnel - BRENNER BASISTUNNEL BBT SE

Dreiheiligenstraße 1 | A-6020 Innsbruck | Austria
Tel +43 (0)512 / 22 07 - 0 | Fax +43 (0)512 / 22 07 - 1199
Amraser Str. 8 | A-6020 Innsbruck | Austria
Tel +43 (0)512 / 5898 - 0 | Fax +43 (0)512 / 5898 - 1199
E-mail: info@bbt-se.com | www.bbt-se.com

Projekt / Progetto	2021.000.000	Teil / Parte	2021.000	2021.000.000	Fortlaufende Nummer / Numero progressivo
Dokument / Documento	Nord / Nord	Dokument / Documento	Nord / Nord	00.000.000					
Dokument-gruppe / Gruppo documento	BAUT / BP	Dokument-gruppe / Gruppo documento	BAUT / BP	00.000.000					
Bau-los / Lotto costruttivo	Teil-projekt / Parte di progetto	Dokumentenart / Tipo documento	Tätigkeit / Attività	Zone / Zona	Ebene / Livello	Nummer / Numero	Änderungsindex / Indice di modifica
01	H31	TU	00X	KLP	00642	10002	00